



**סכמה חשמלית עקרונית למתקן מונה נטו פוטו וולטאי 75kWp**

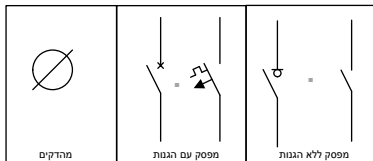

**יוסף אלמוג**  
 מהנדס חשמל - מ.ר 109130  
 נייד- 0547772761  
 050-2200997

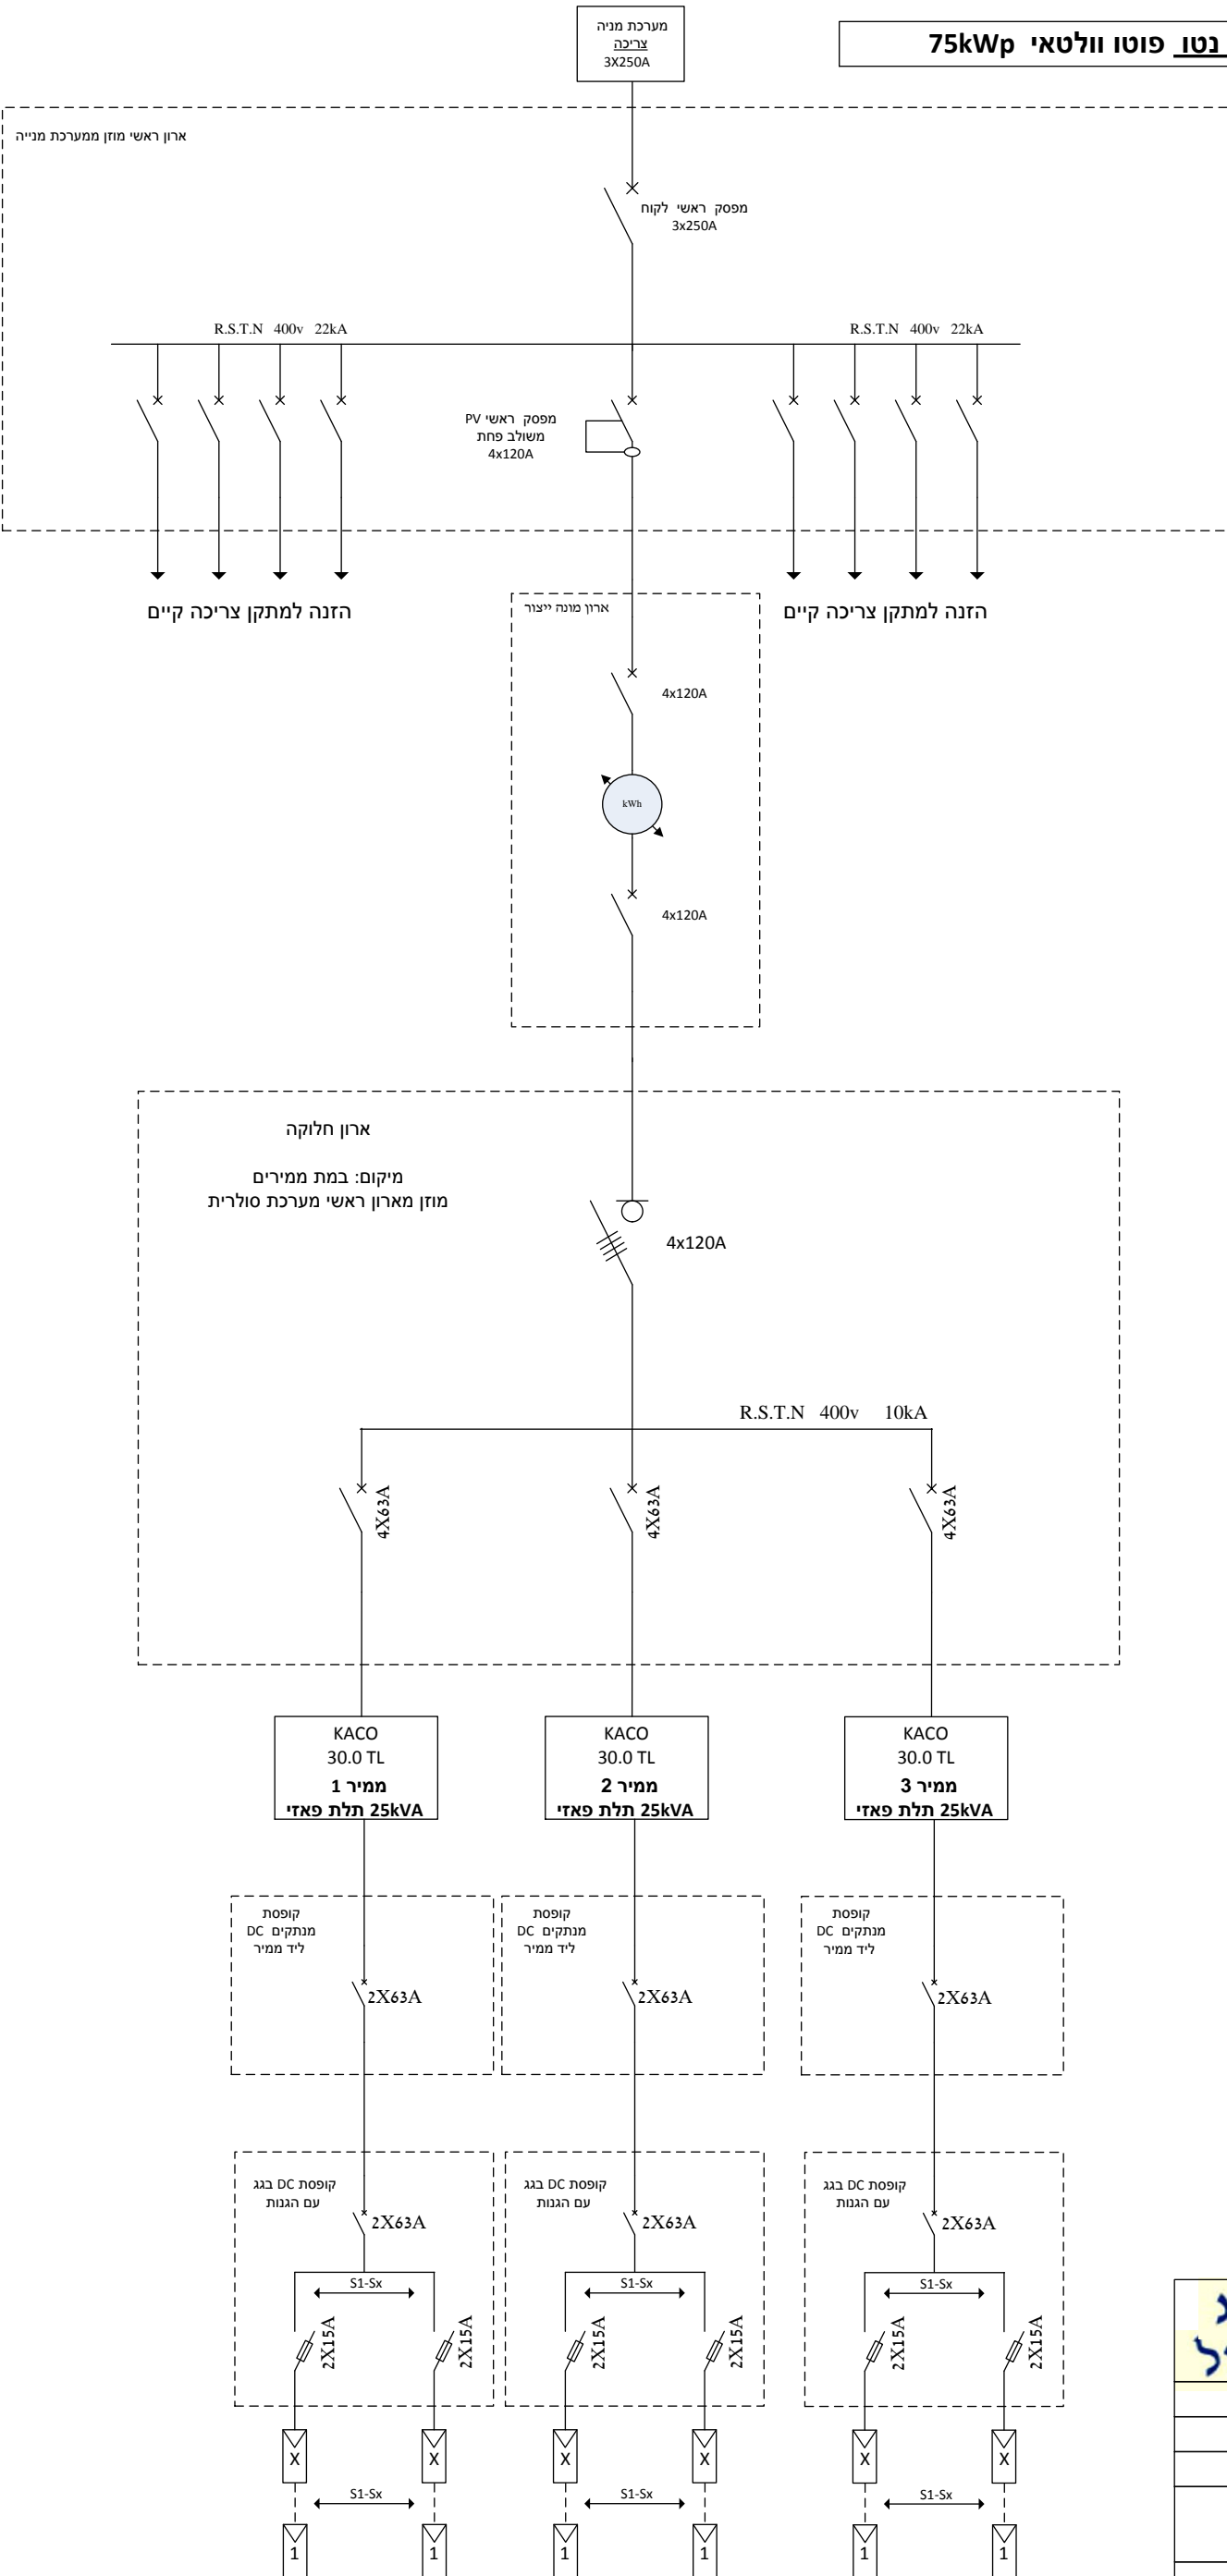

תאריך: 15/04/13

שם התוכנית : סכמה חד קווית ראשונית – מונה נטו

המזמין: \*\*\*\*\*

חברה מתקינה : \*\*\*\*\*

כתובת : \*\*\*\*\*

הספק המערכת הסולארית – מונה נטו : 75 קו"ט

מספר חוזה חח"י : \*\*\*\*\*

גודל חיבור הצריכה : 3x250A מ.ג.

מתכנן : מהנדס אלמוג יוסף מ.ר 109130

הסכמה מוגשת לאישור ראשוני בלבד של חברת החשמל, טרם הגשתה, לאישור משרד האנרגיה והמים. ככל שהסכמה תאושר ע"י חברת החשמל, היא תצורף כנספח להסכם מונה נטו בין היצרן לחברת החשמל. להסר ספק, אין סכמה זאת באה במקום, תוכניות חשמל מפורטות הכוללות את כל המידע החשמלי המבוקש ע"י חברת החשמל, אשר יוגש לאישור ובדיקת חברת החשמל ע"י היצרן, מוקדם ככול האפשר, ובכל מקרה טרם ביצוע בדיקת המתקן בשטח.