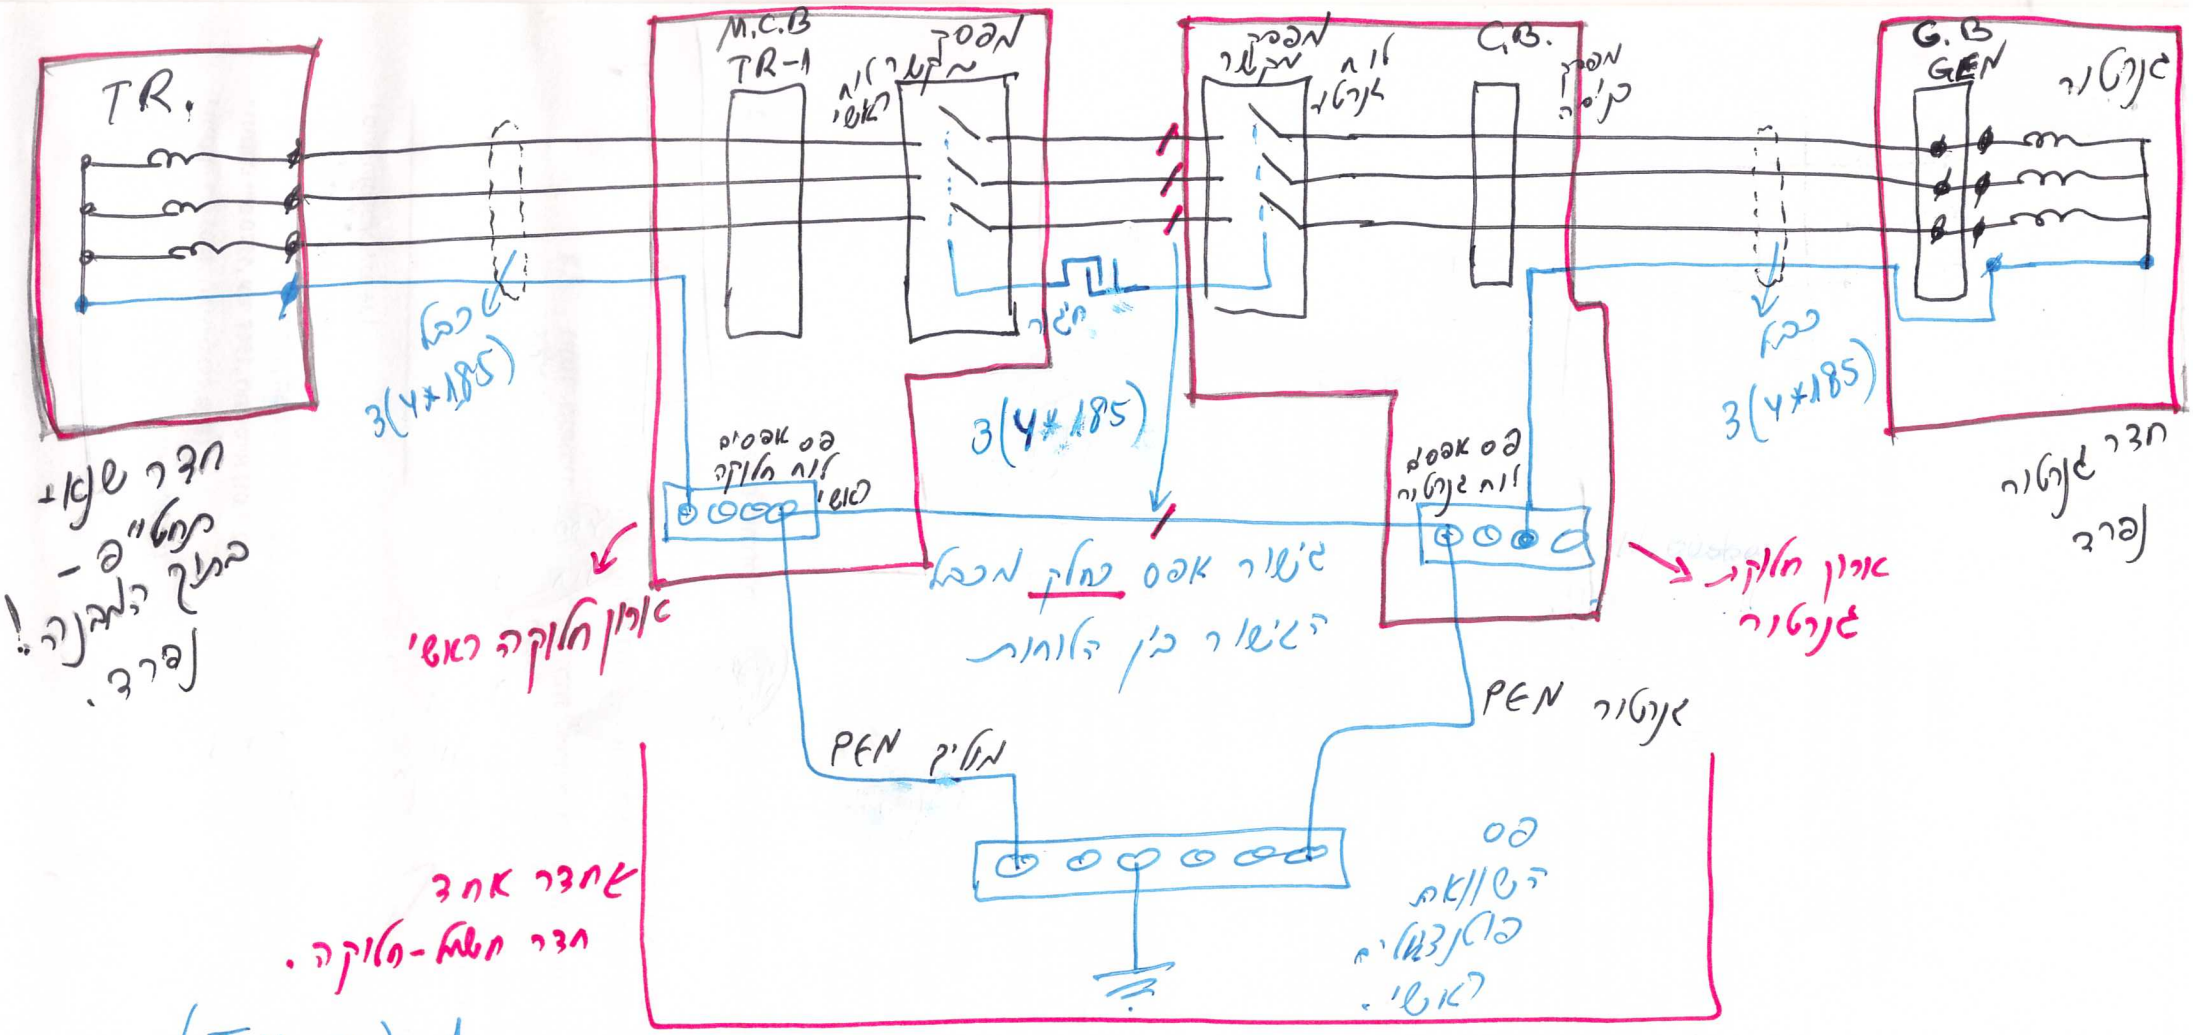

- הגנרטור + השנאי נמצאים באותו מבנה תחת האדמה יסוד אחת! (TN-S).
- הגנרטור מצוין את כל המתקן במקרה חירום.
- הגנרטור בחדר נפרד מהשנאי גם כן וחדר החלוקה נפרד (בחדר חלוקה נמצאו לוח גנרטור + לוח חלוקה ראשי).
- רוב היציאה מהשנאי ללוח חלוקה מתחת נמוך דרך כבל לכן בהיה קשה לשים פס אפסים בחדר התחי"פ (השנאי) האם צריך תקין למשוך גם אפס אחד מה